

Commune: Lens

Plan : 17
Parcelles : 1389 - 1391

1:500



Etabli: le 18 août 2017

Mis à jour: le 18 août 2017


Extrait art. 7, OMO

Qualité: M093/MD01

Ing. géomètre: Nicolas Cordonier
3960 Sierre

N.CORDONIER & G.REY SA

Extrait du plan registre foncier

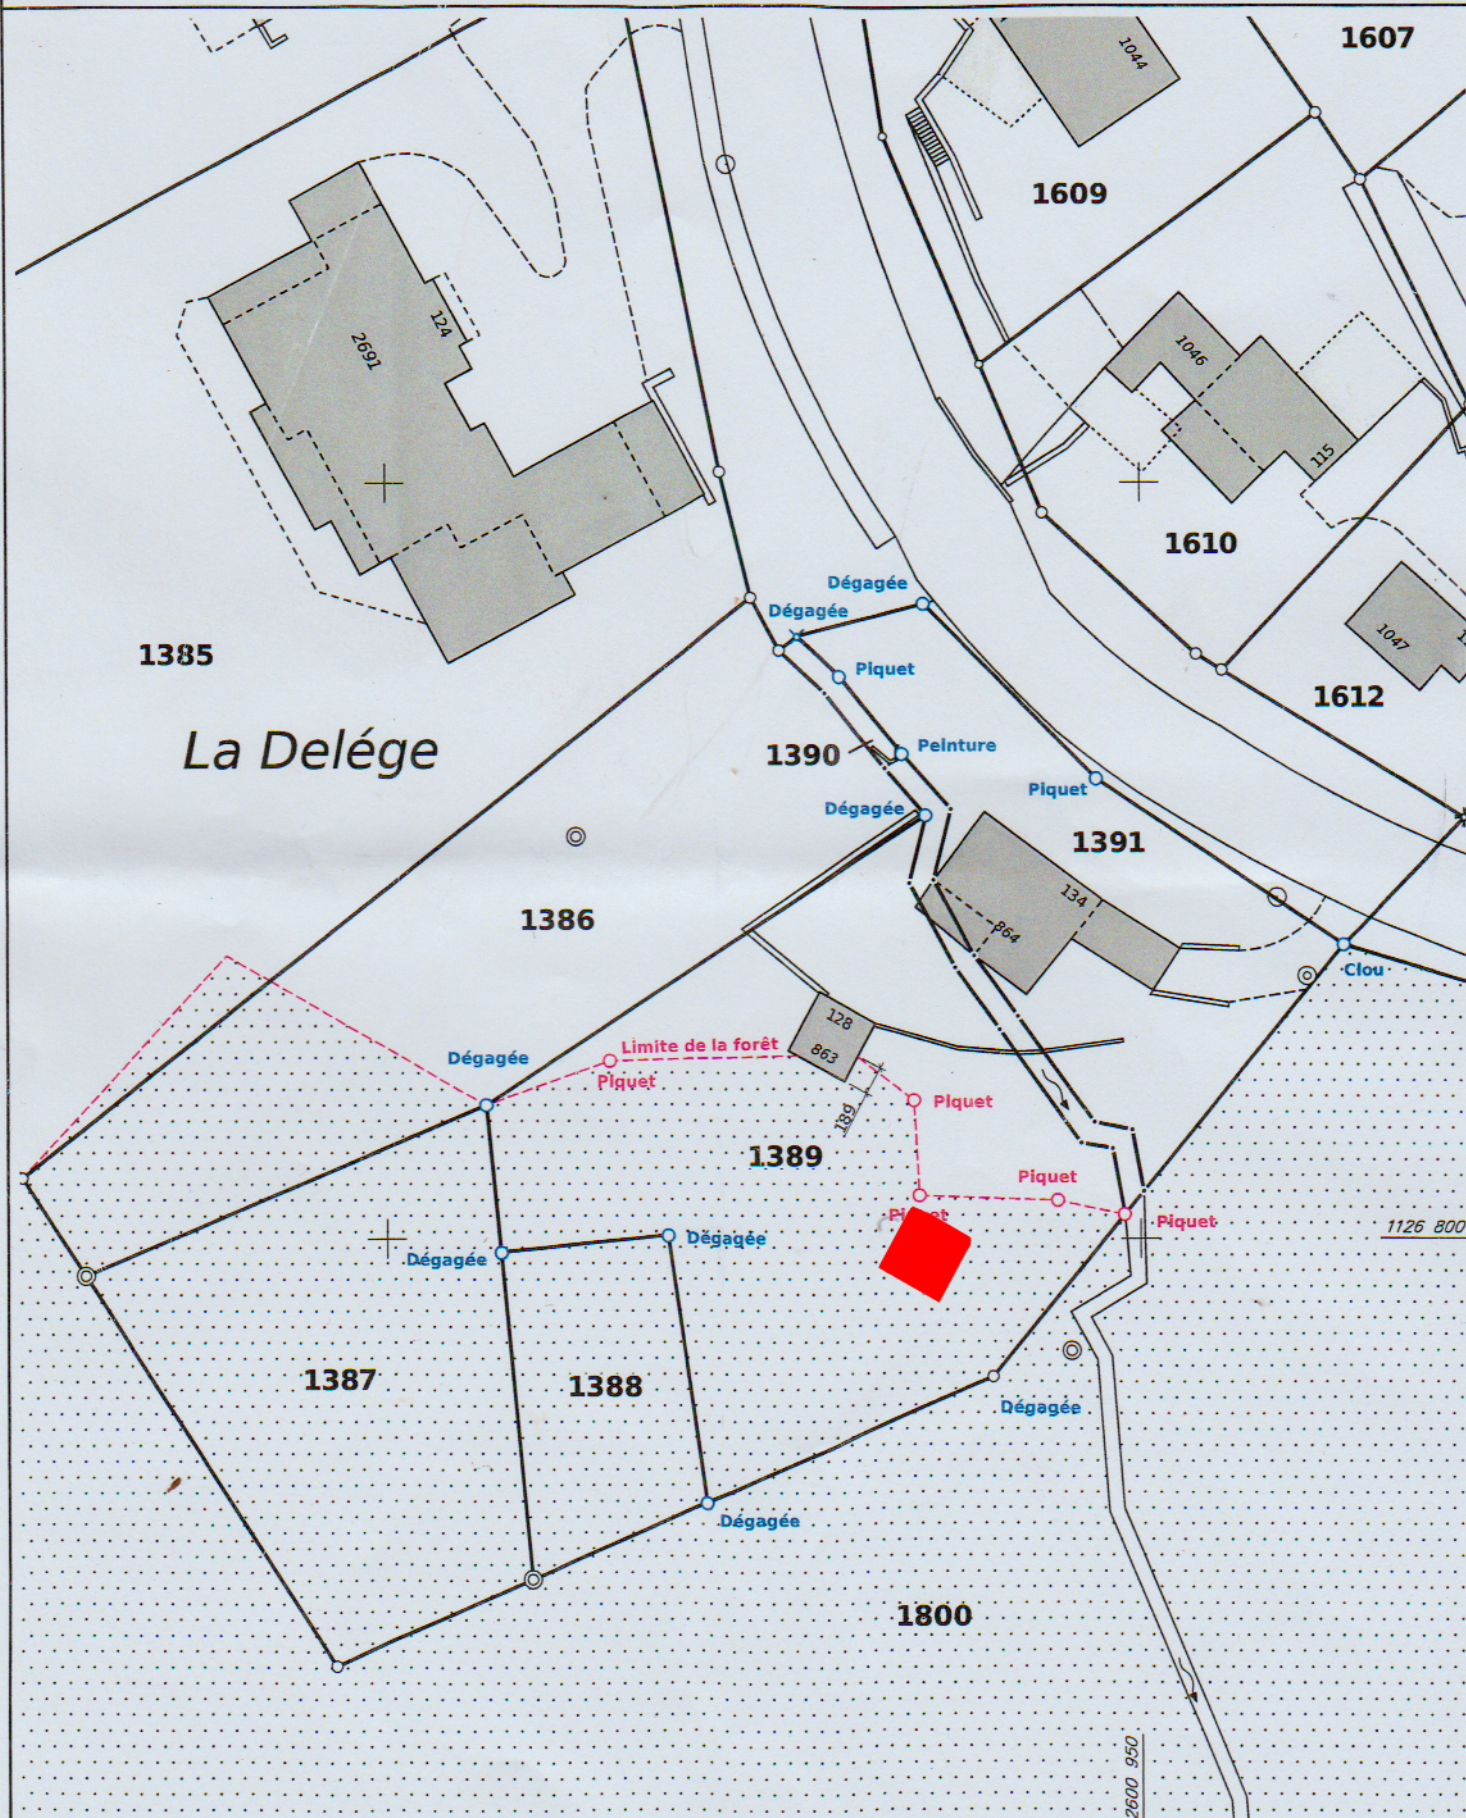

4305.17.053

4305 - 1760

Points dégagés et piquetés le 18 août 2017