

CHALET " SHALOM " A 3963 Crans-Montana  
 Au lieu dit " La Delège "

Fondation " CHEZ PAOU " cp 16 1907 SAXON

217-17

ETAGE

Date 14.07.2017

Des. rb


PLAN No 50-03

ECH. 1/50

Format A3

BUREAU D ARCHITECTURE REY BERNARD cp 291 3963 CRANS-MONTANA 2  
 (tel. fax 027/481.34.35 - portable 079/277.90.25)

E mail: rey\_bernard55@hotmail.com

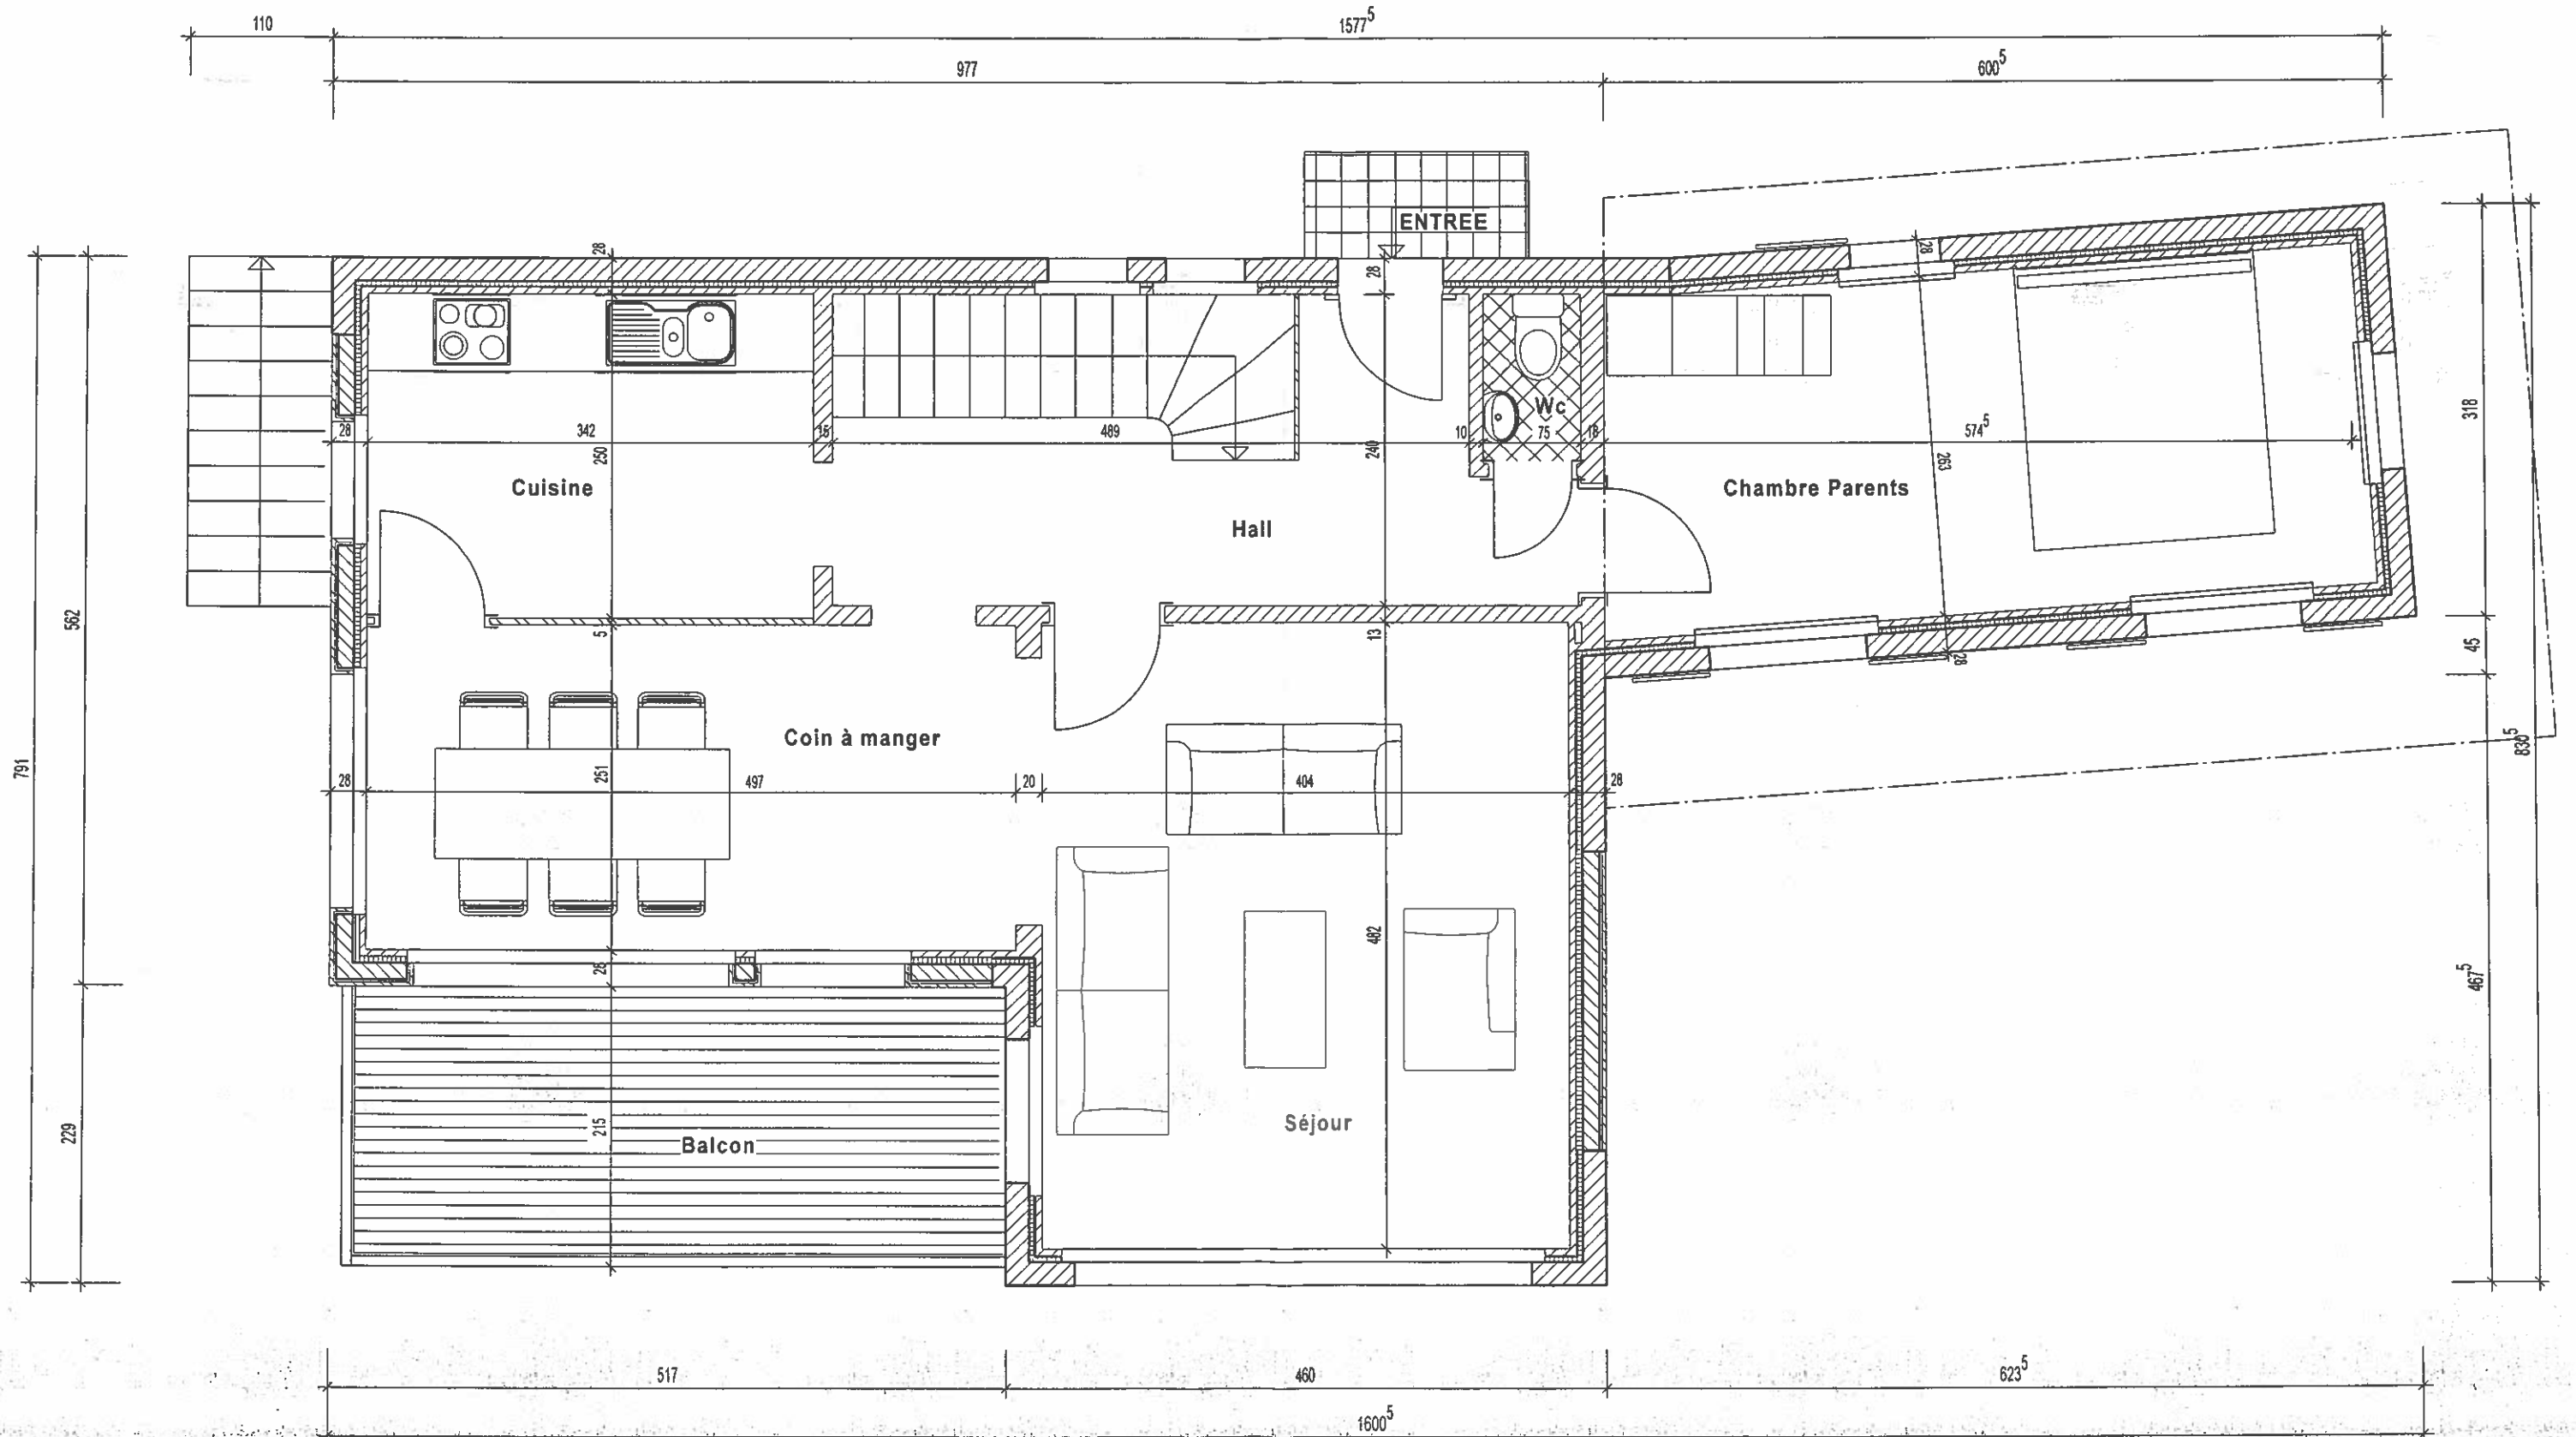

CHALET " SHALOM " A 3963 Crans-Montana  
Au lieu dit " La Delège "

Fondation " CHEZ PAOU " cp 16 1907 SAXON

217-17

REZ-DE-CHAUSSEE

Date 14.07.2017

Des. rb

PLAN No 50-02 ECH. 1/50

Format A3

BUREAU D ARCHITECTURE REY BERNARD cp 291 3963 CRANS-MONTANA 2  
(tel. fax 027/481.34.35 - portable 079/277.90.25)

E mail: rey\_bernard55@hotmail.com

